



جامعة بنها

كلية الهندسة بشبرا

مركز الدراسات والاستشارات الهندسية



الفناء الداخلي

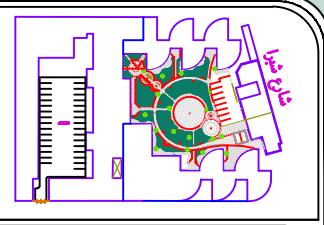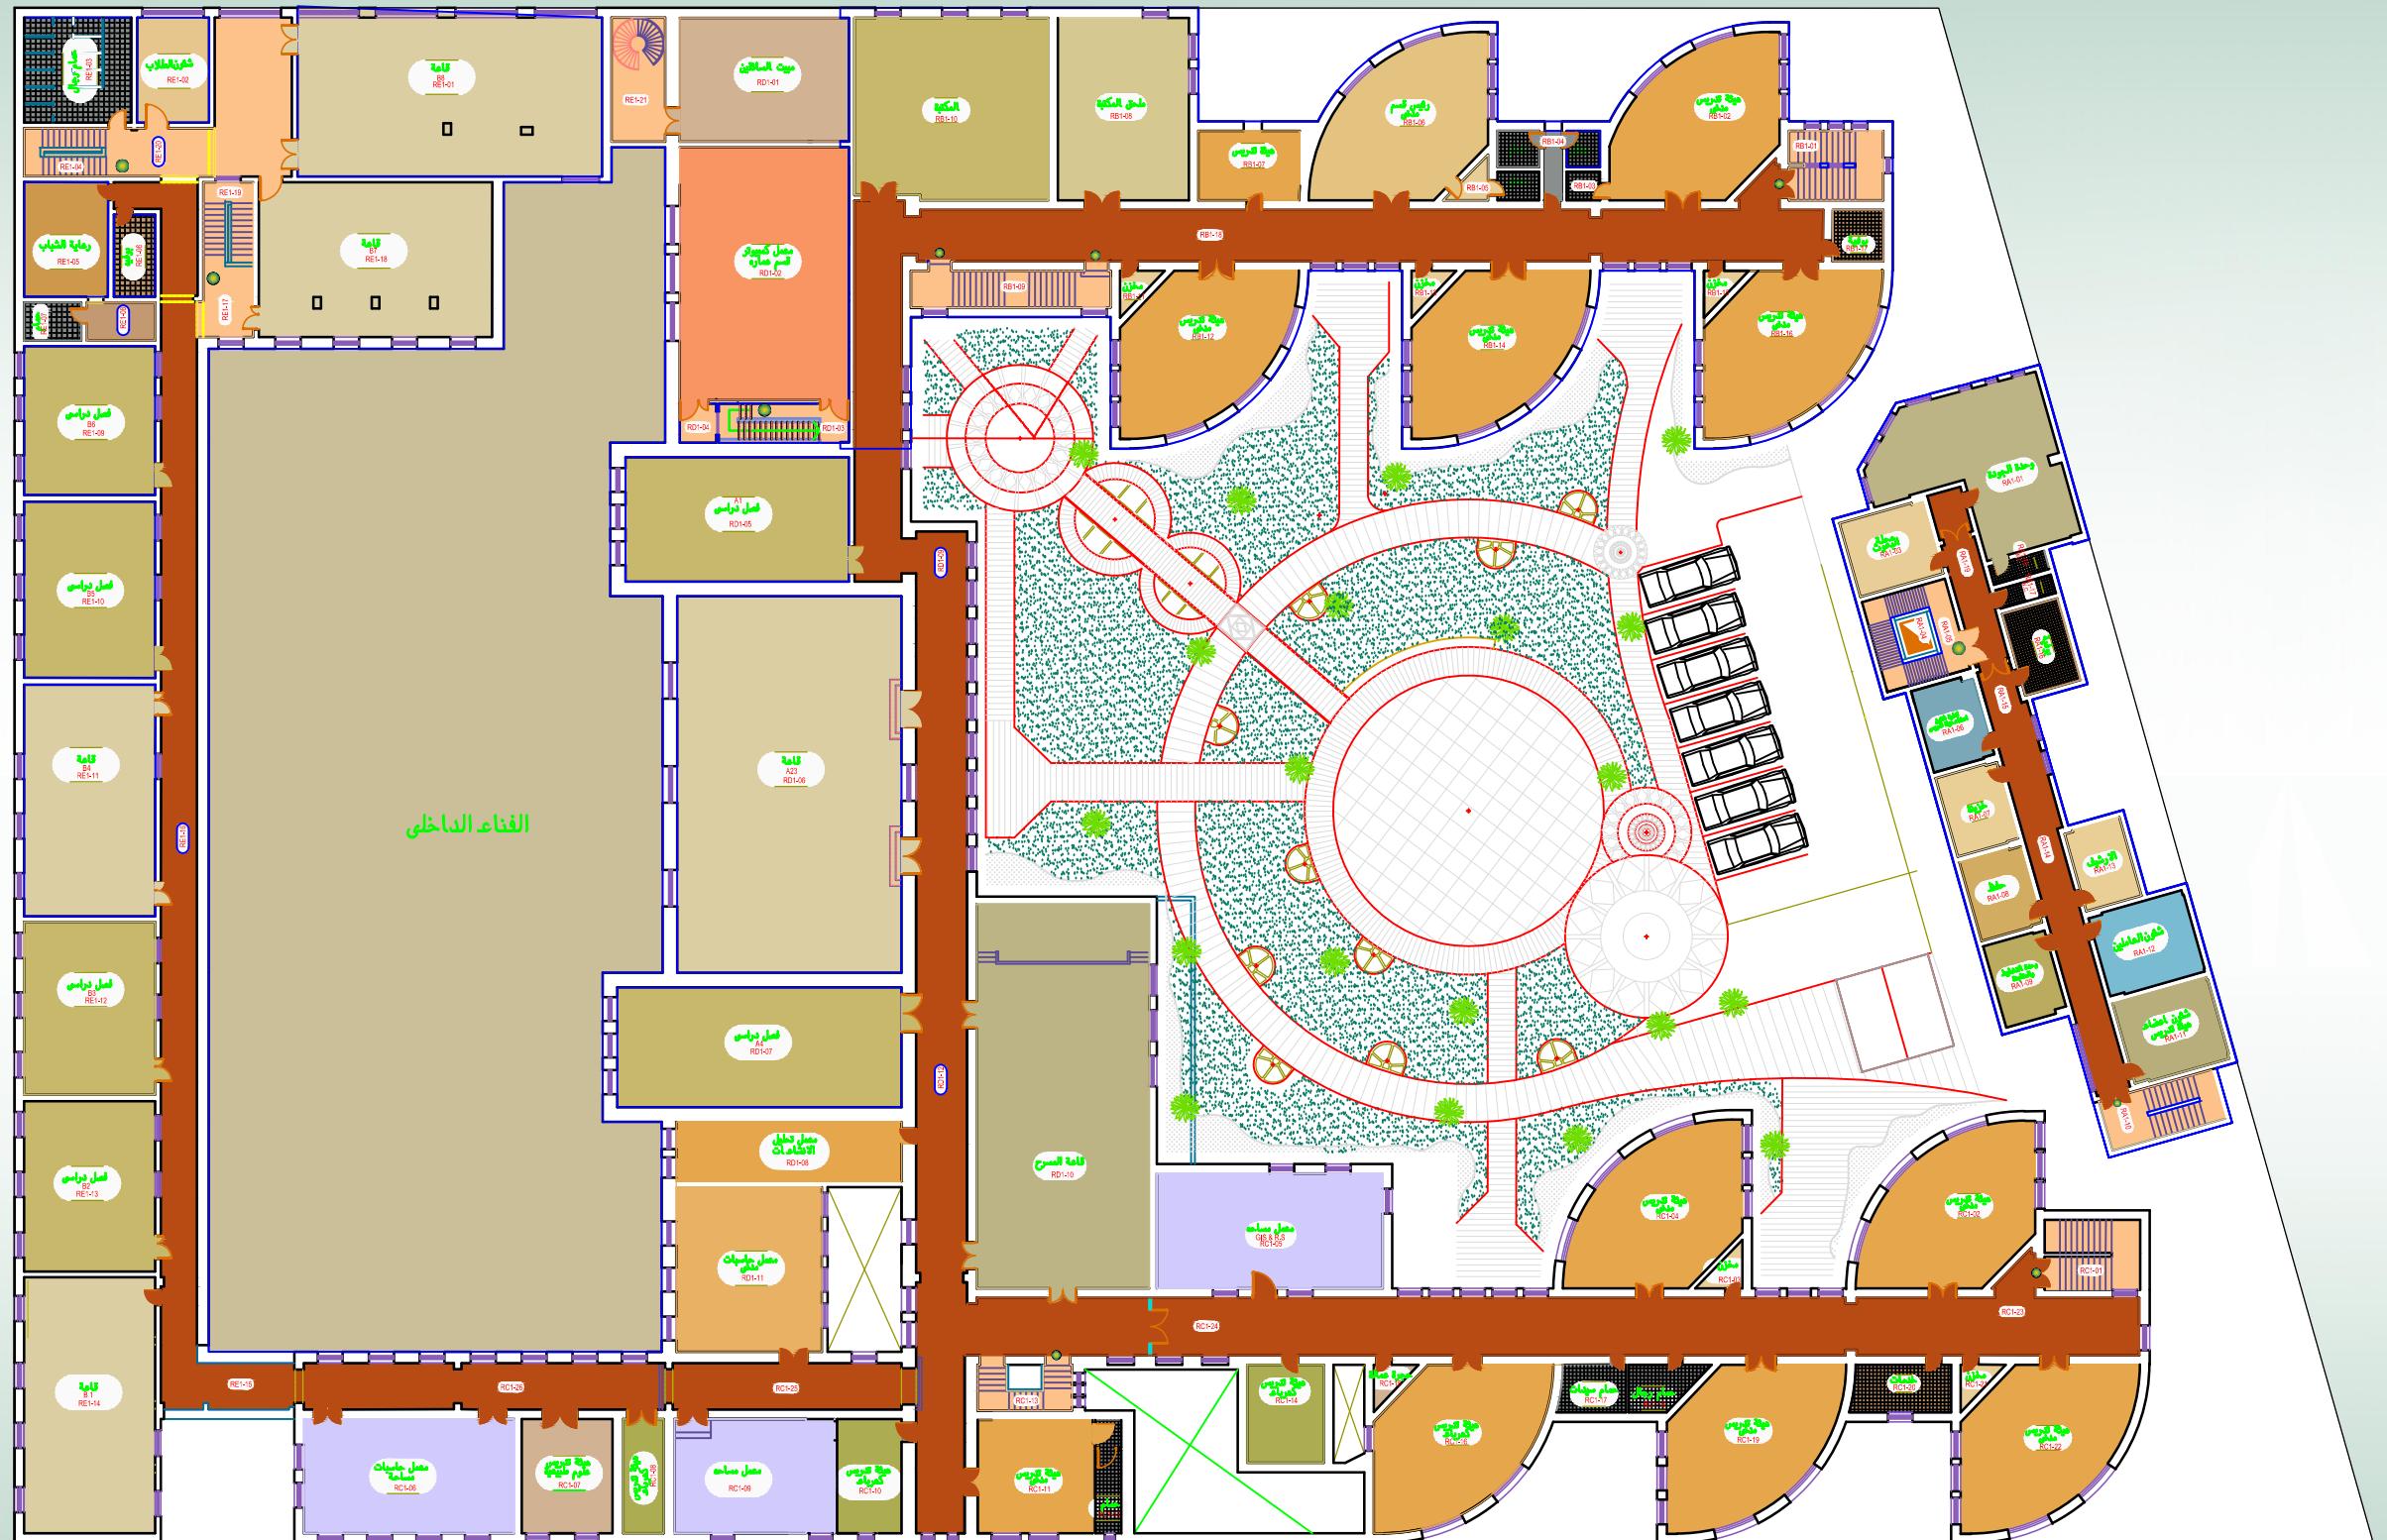

الداخل و المخارج  
الاسلام - الاساسير  
معرات

شون امتحانات  
الارضيات  
وحدة المرونة  
وحدة التخطيط والمتابعة

رئيس قسم مدنى  
دورة تدريبى مدته  
ملحق المكتبة  
مخزن

معمل تحليل الادخان  
معمل حاسوبات مدنى  
دورة تدريبى مدته  
محلق المكتبة  
مخزن

مختبر  
مختبر  
مختبر  
مخزن

قاعة  
قاعة دراسي  
قاعة دراسي  
مختبر  
مختبر  
مخزن

قسم توضيحي للمساكن الاقرالية  
بيت المساكين  
مختبر  
مختبر  
مخزن

مركز الدراسات والاستشارات الهندسية  
رئيس مجلس الادارة وعميد الكلية  
د/ كريم سعير رشوان  
مدير المركز  
د/ السيد القاضى  
م/ مريم عياد م/ نهى رضا

اسم اللوحة :  
مسقط افقي - الدور الاول